


Схема водоснабжения д. Ключи

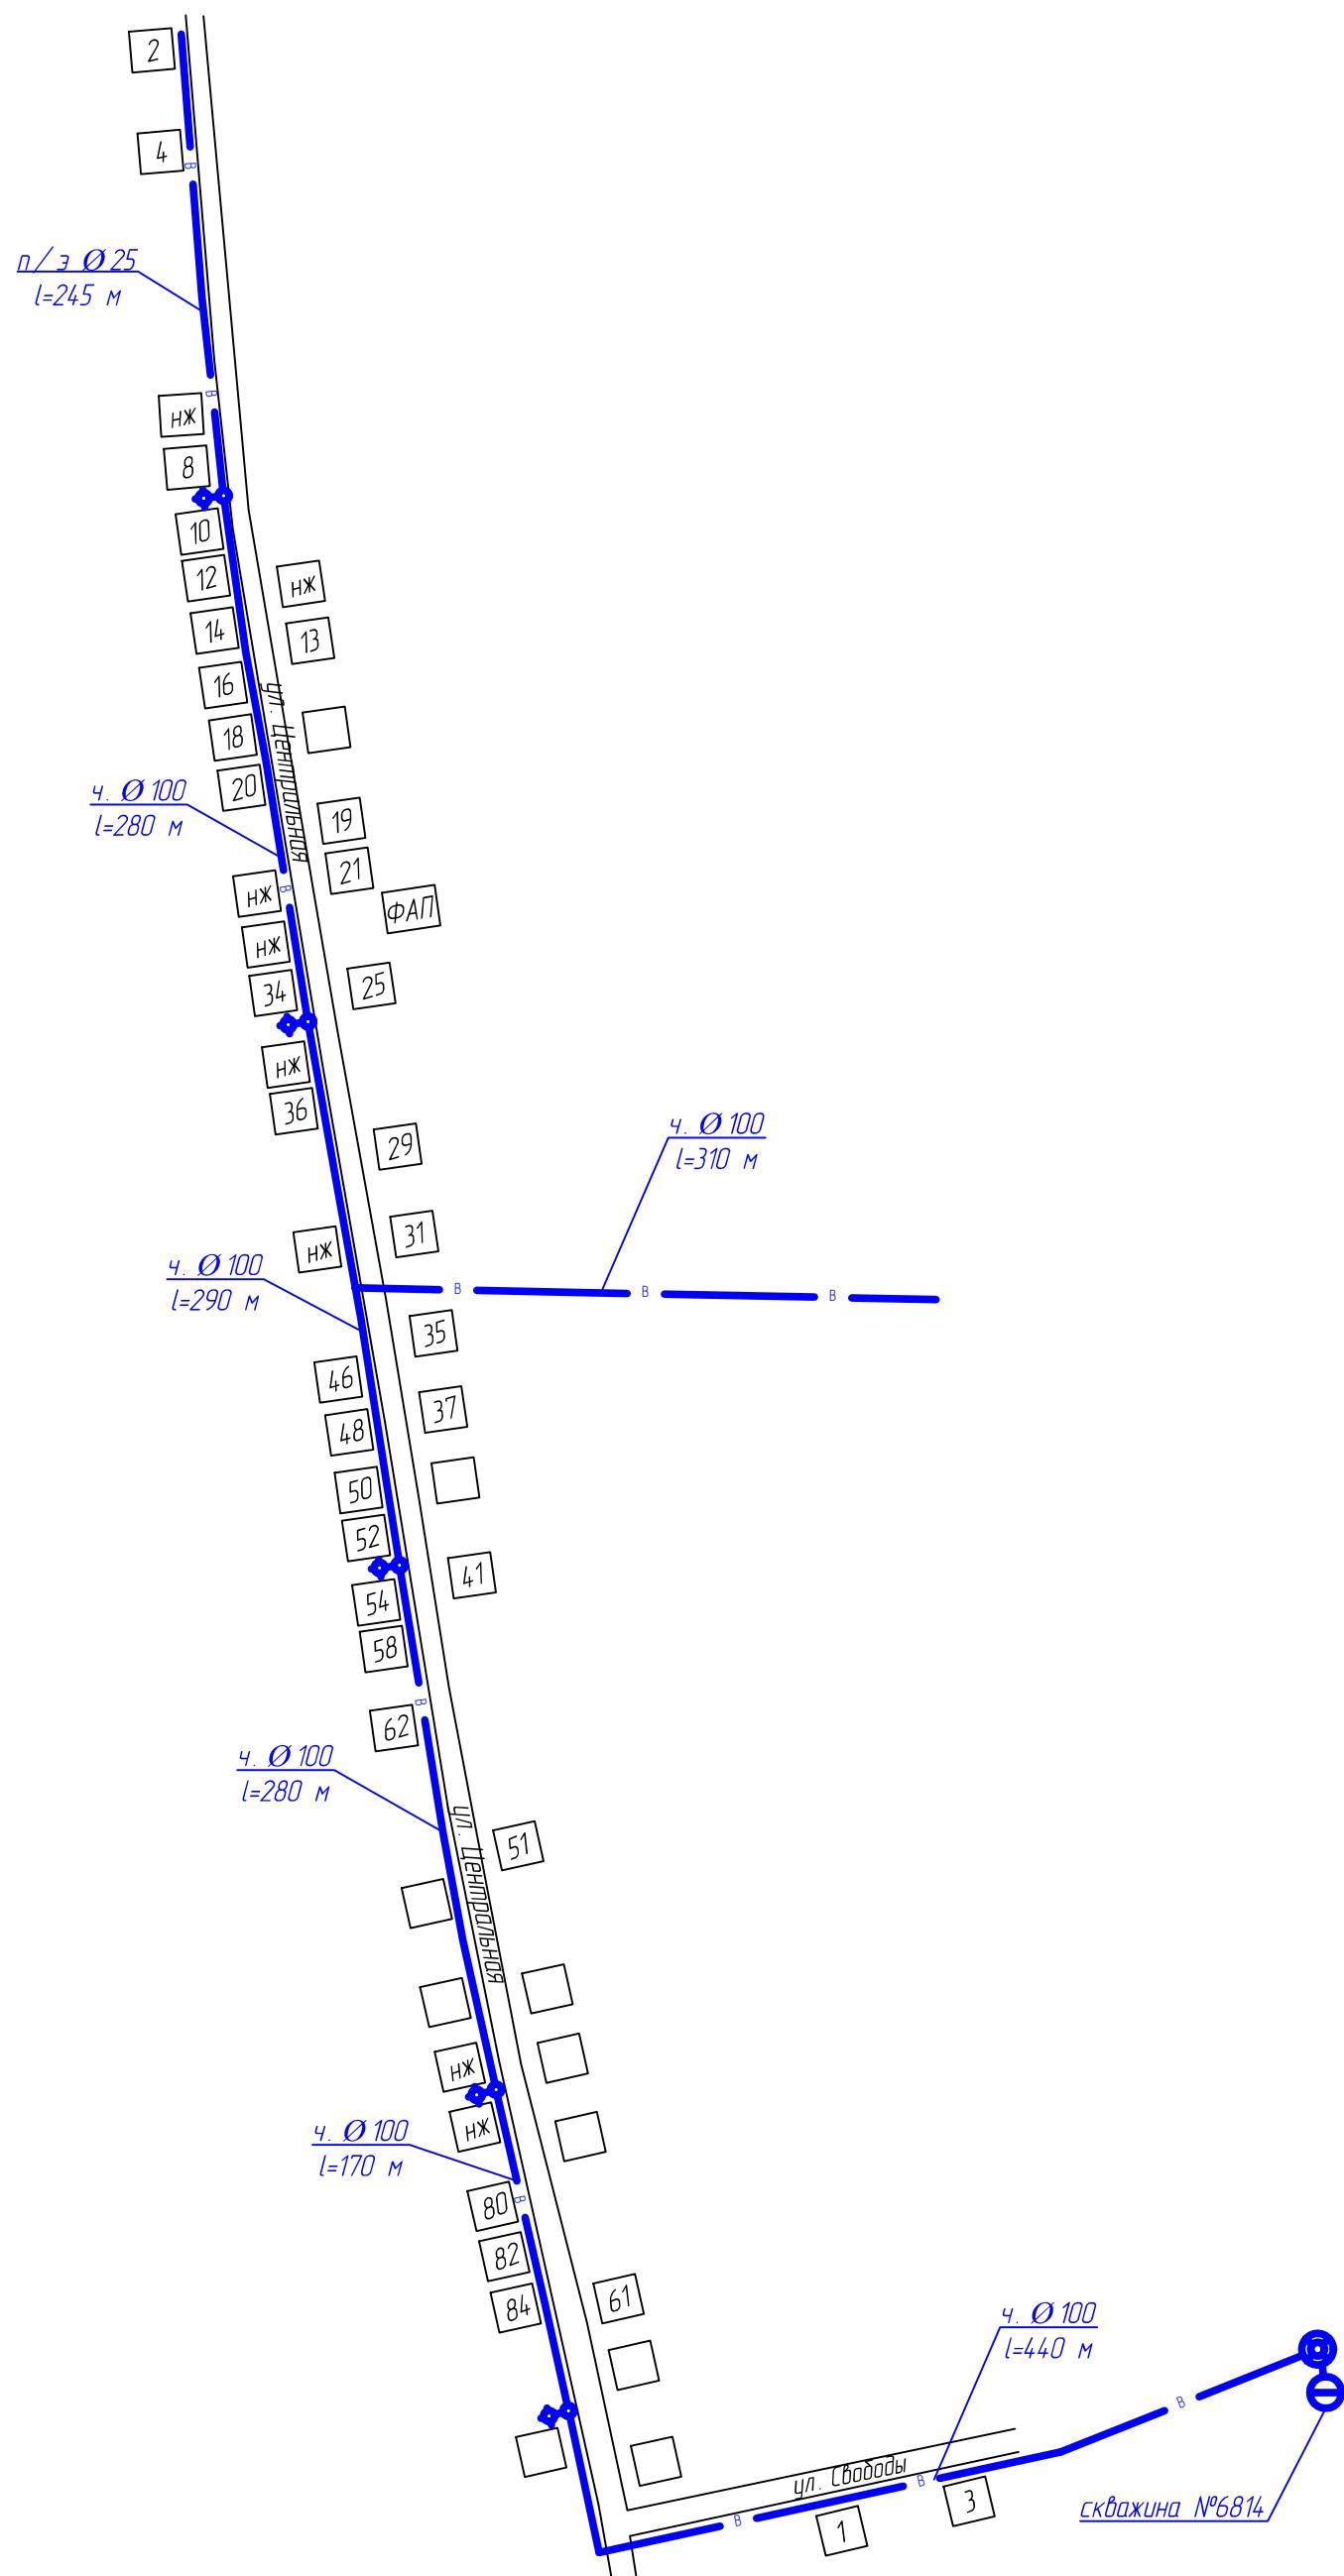

Числовые обозначения

- скважина
- башня водонапорная
- колонка водоразборная
- водопровод

| Разраб. | Злобин | | Схема водоснабжения | Масштаб | | |
|---------|---------|----------|--|---------|--|--|
| Пров. | Вшивцев | | Селинского сельского поселения ООО "ЭкоЛаб" | 1:4000 | | |
| | | | | | | |
| Лист 2 | | Листов 2 | | | | |