


Схема водоснабжения д. Астраханово, д. Селино, д. Аркуль

д. Астраханово

д. Селино

д. Аркуль

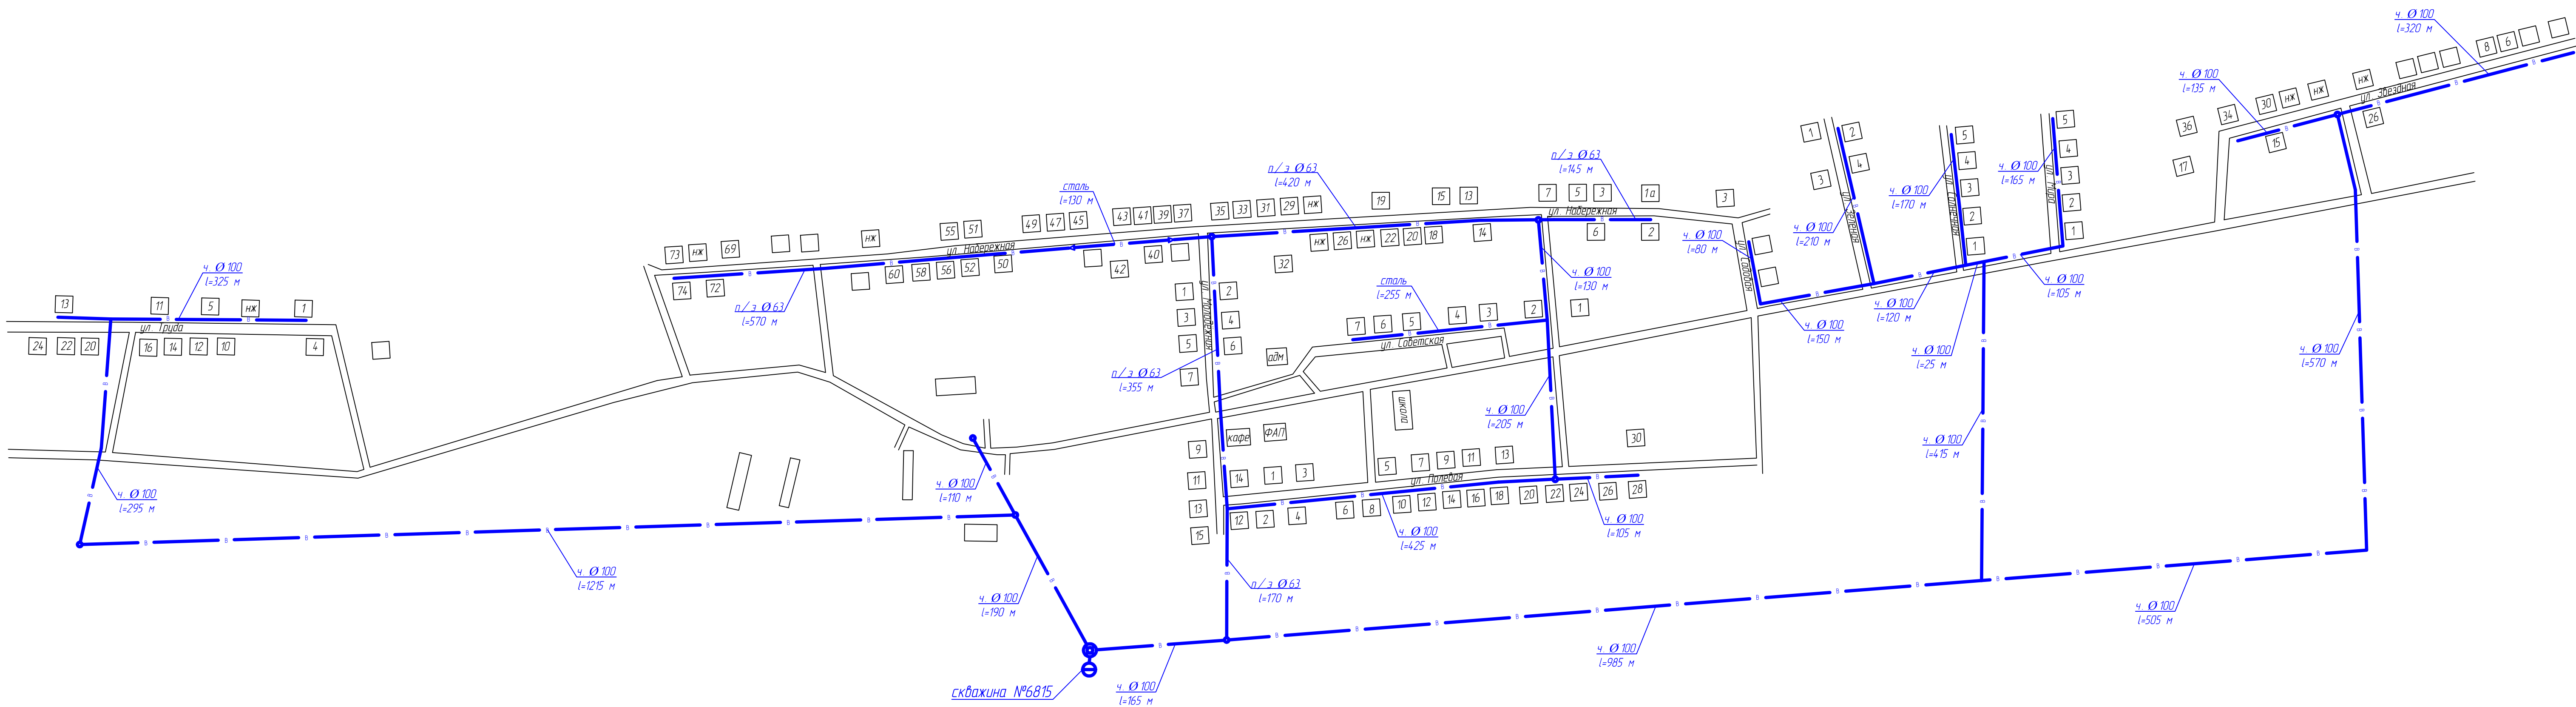

Условные обозначения	
	скважина
	здания
	водопровод

Разраб.	Злобин			Схема водоснабжения Селинского сельского поселения	Масштаб	
					ООО "ЭкоЛаб"	1:4200
Пров.	Вшивцев				Лист 1	Листов 2